




OPERA IMMACOLATA CONCEZIONE - onlus
COMUNE DI PADOVA


CIVITAS VITAE NAZARETH
Ristrutturazione C.S.A. "Villa Rosario"
Via Nazareth n. 38 - PADOVA (PD)

TAVOLA
E8


28/04/2020	Arch. Mario Squizzato	Fondazione Opera Immacolata Concezione 35142 Padova, via Plesente 19 Bis Tel./ Fax 049/510231 mario.squizzato@opconlus.it www.architettsquizzato.it
01/10/2020		
04/11/2020	Progettata in collaborazione con: Ing. Alessandro Pagani	
12/11/2020		
00_OIC_AWP_ROSARIO_ESECUTIVO_ARCH		

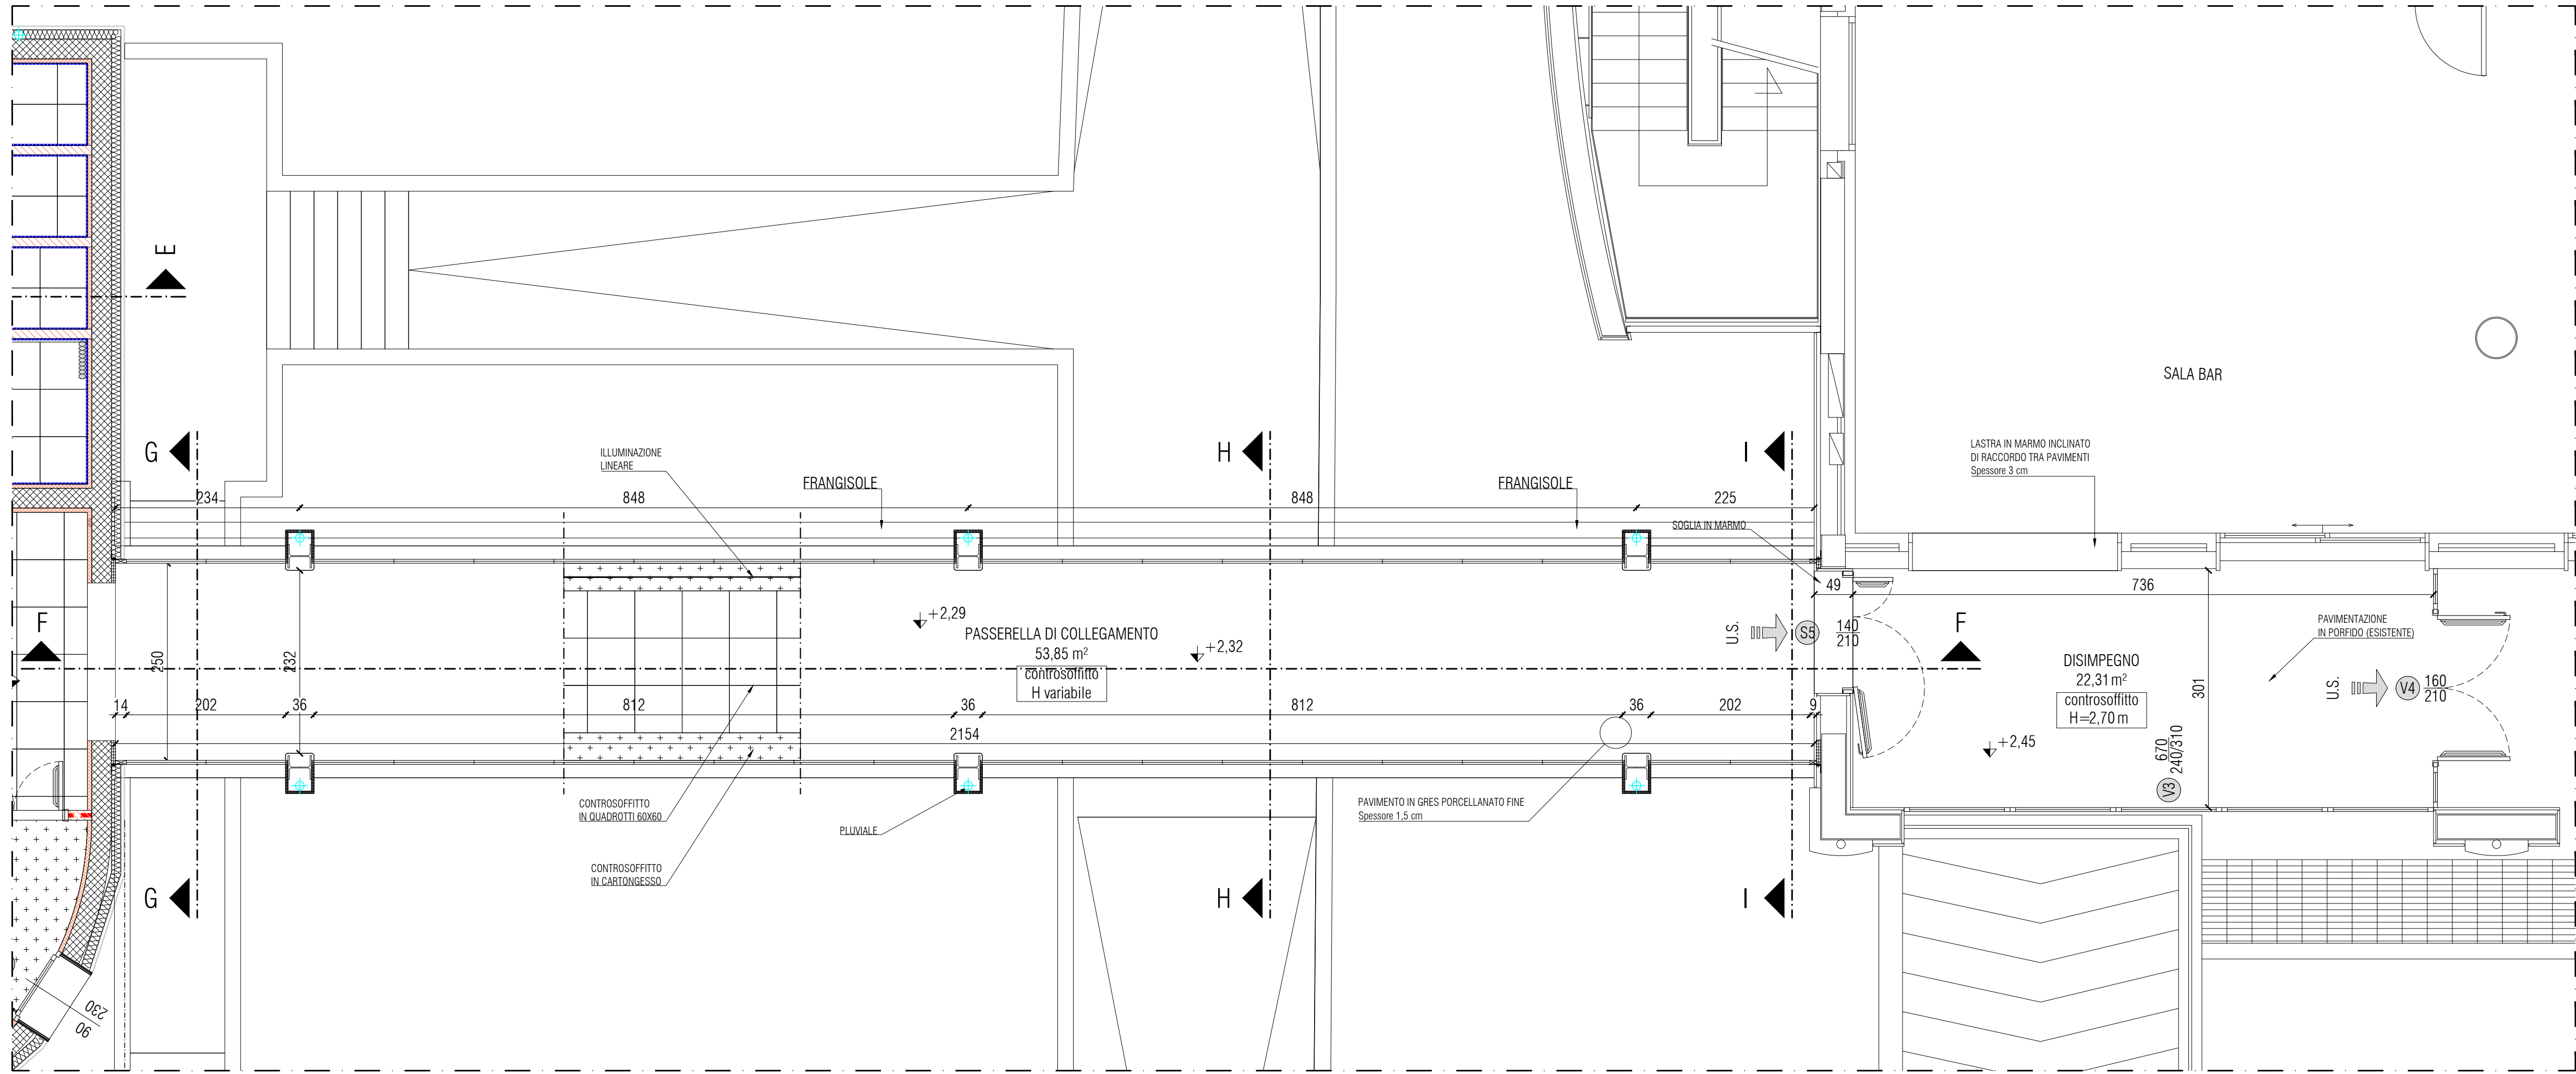

PIANTA PIANO RIALZATO

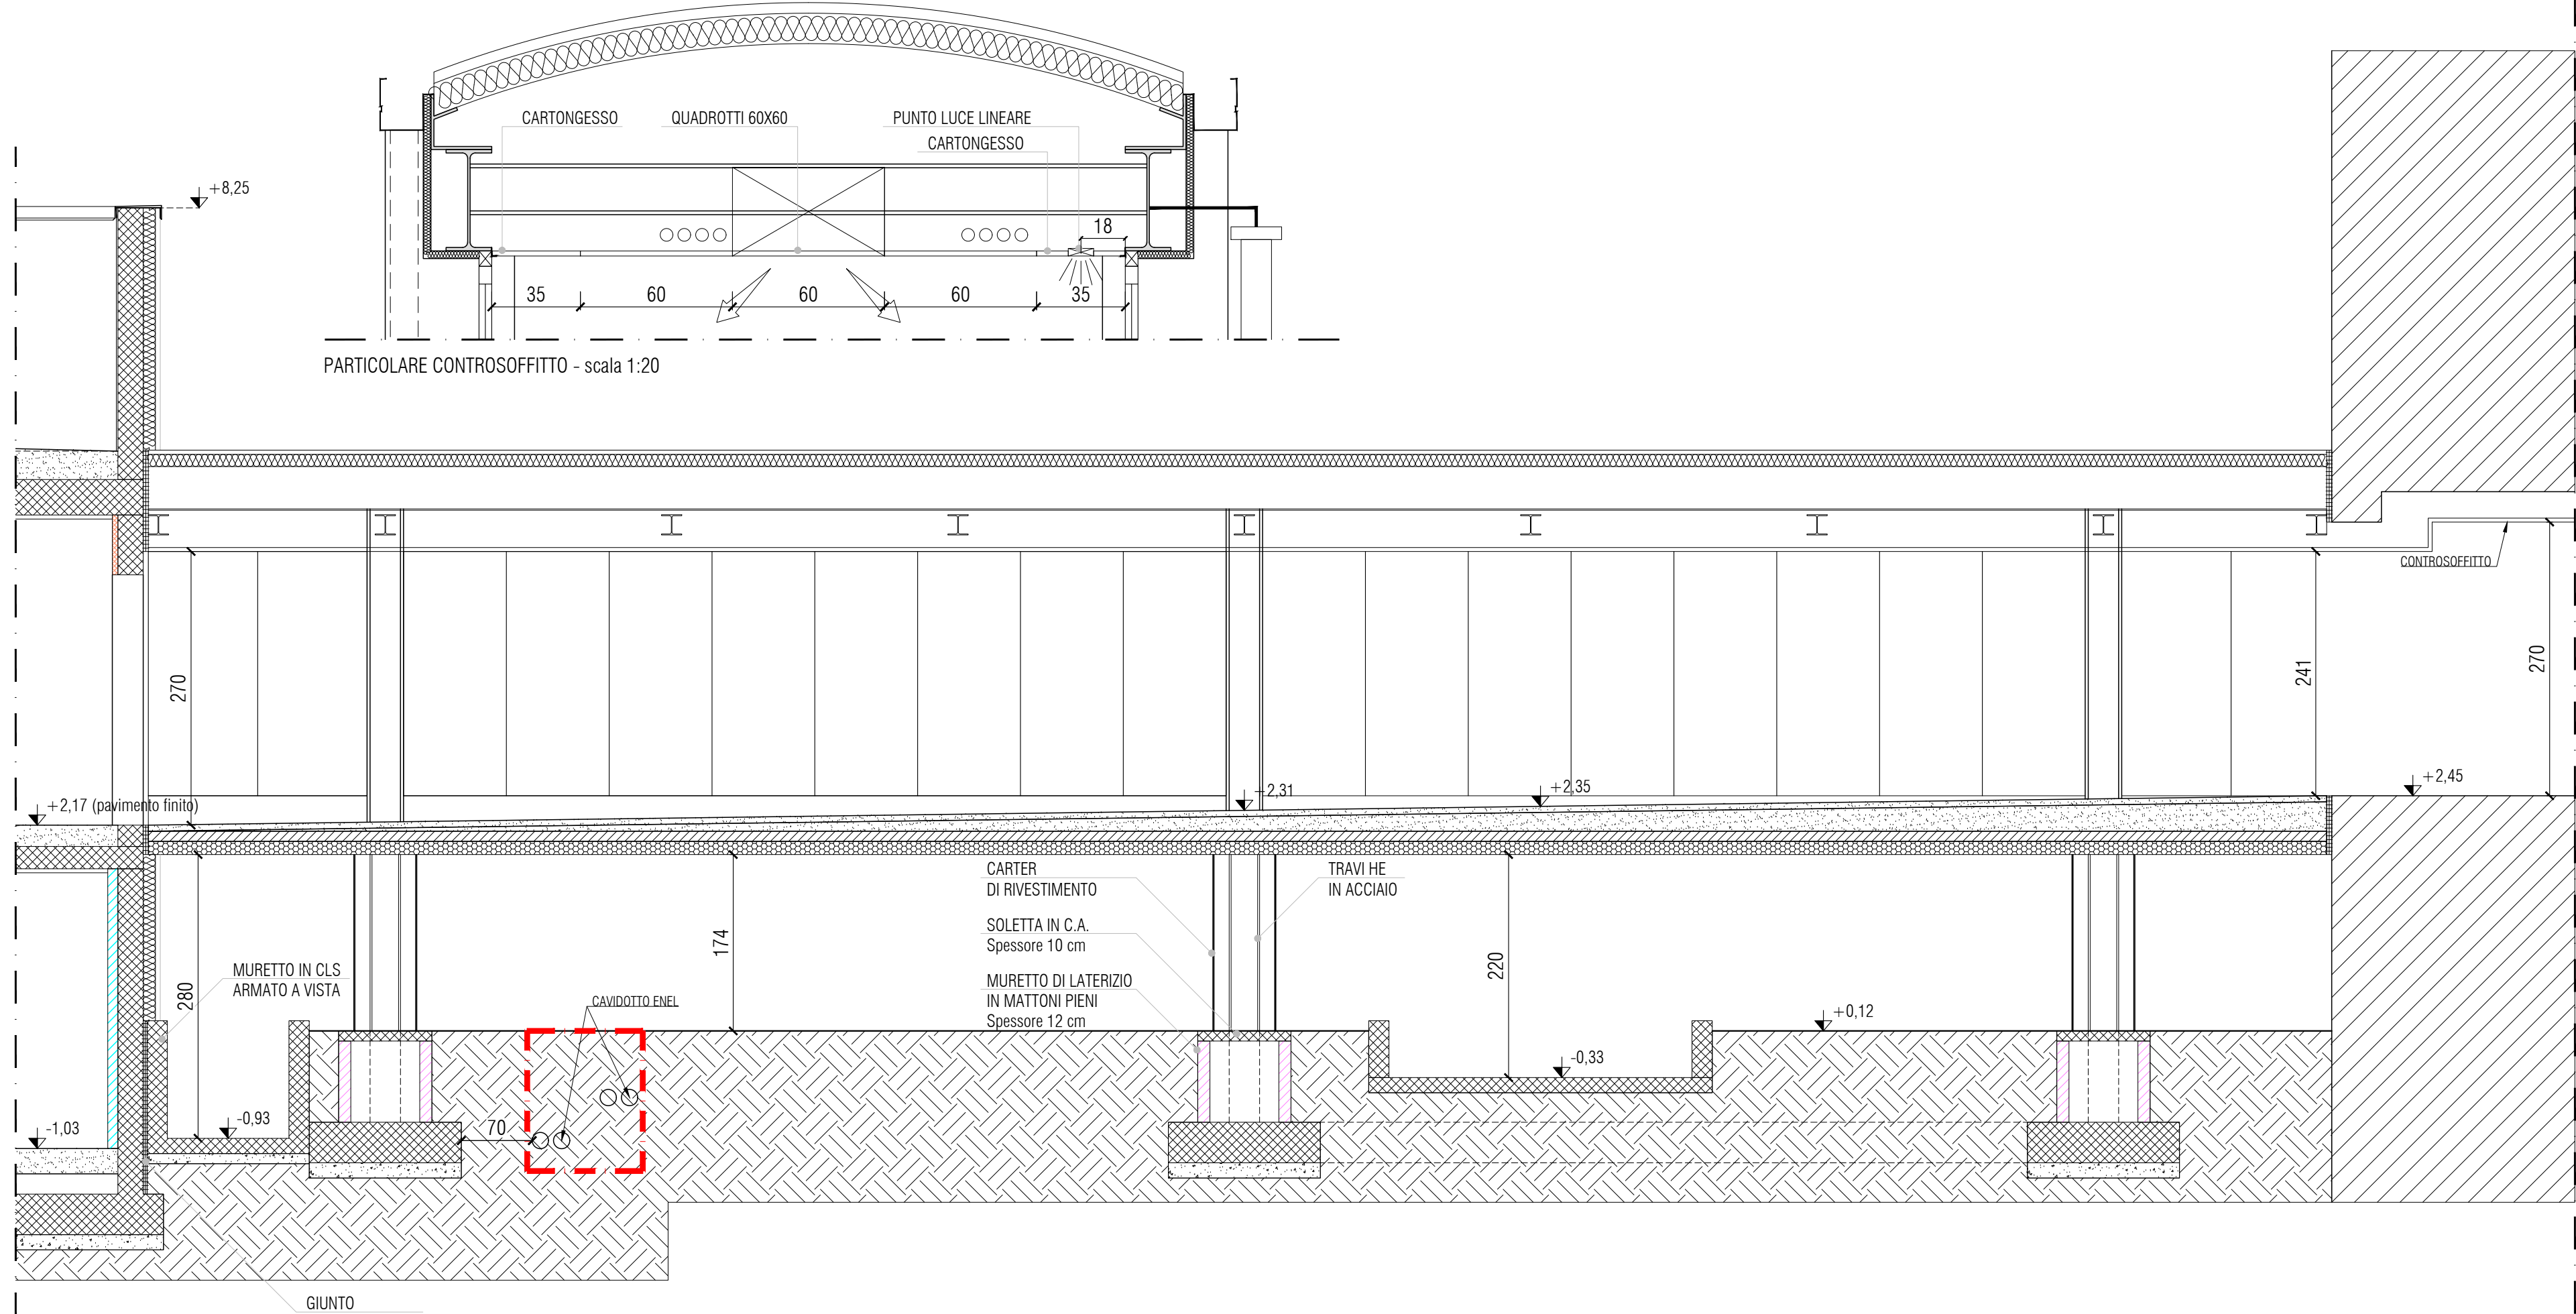


SEZIONE F-F

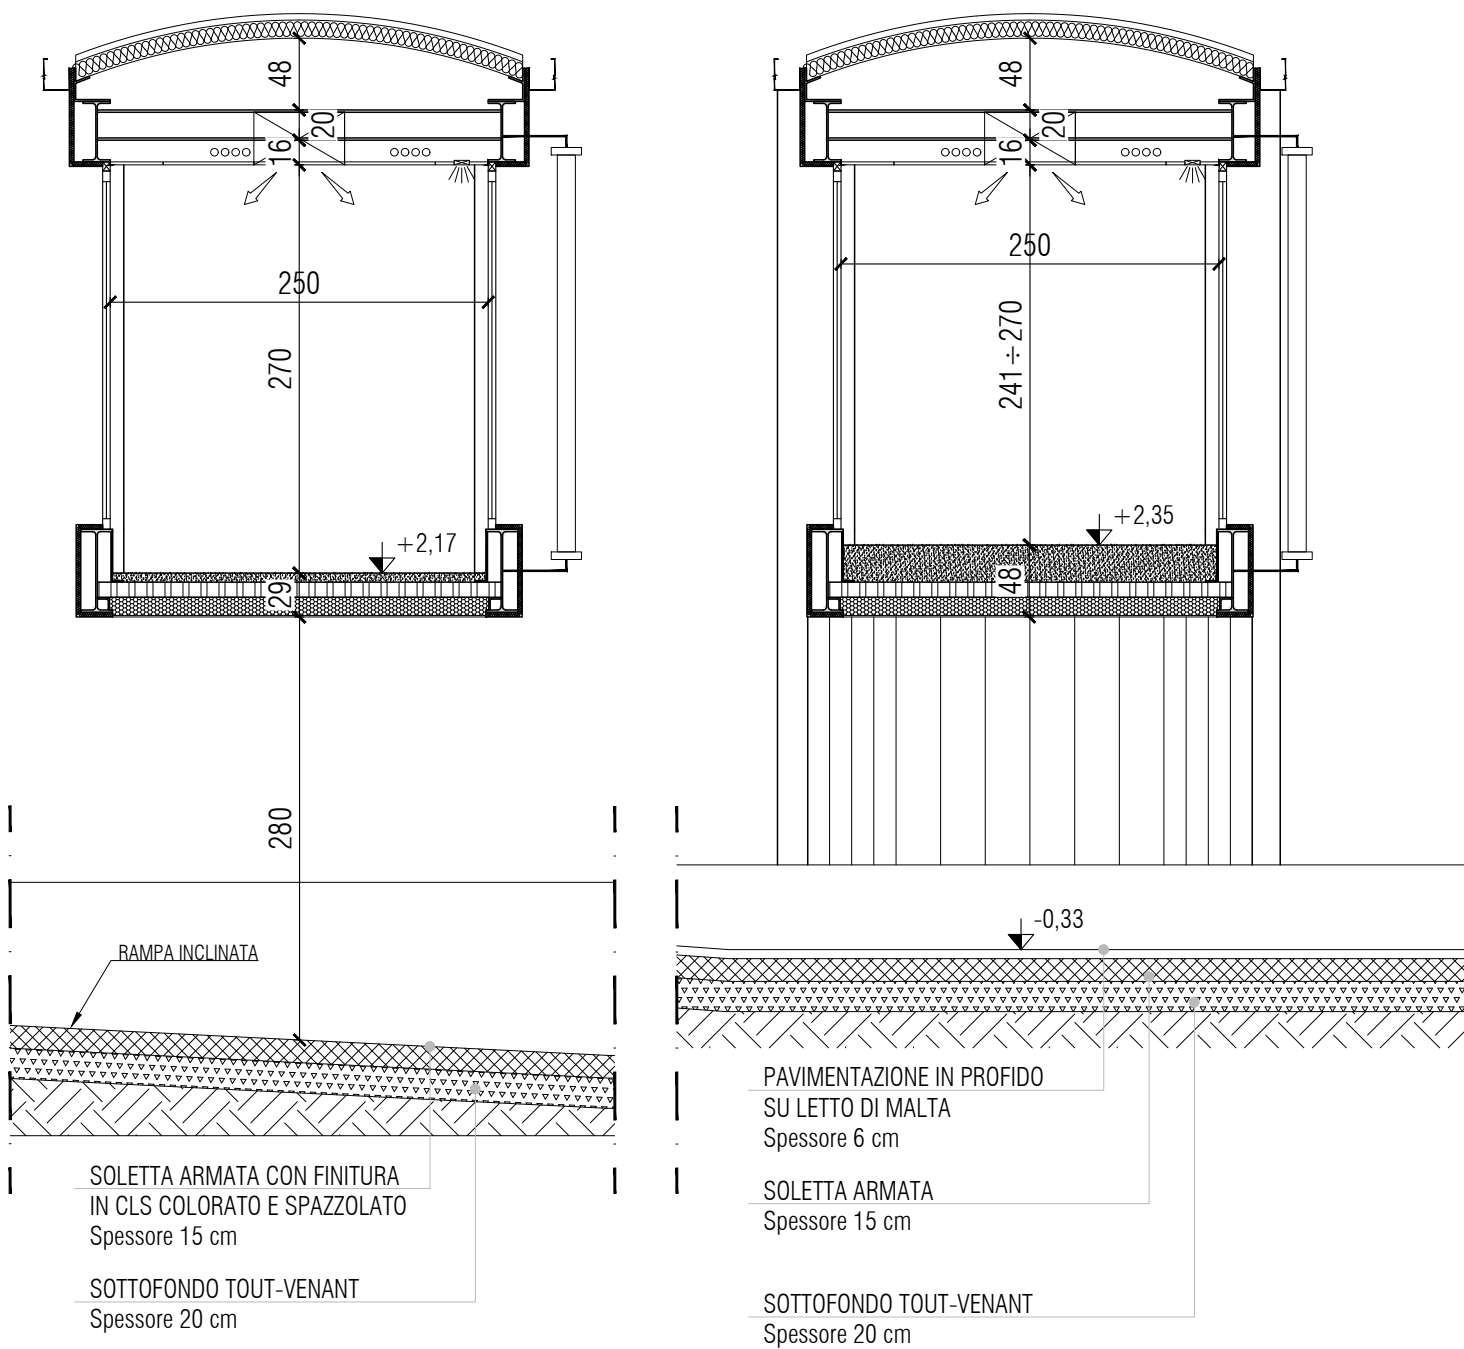


SEZIONE G-G

SEZIONE H-H


- 1) L'IMPRESA DEVE VERIFICARE LA COERENZA TRA PROGETTO ARCHITETTONICO E PROGETTO STRUTTURALE SEGNALANDO PREVENTIVAMENTE LE DIFFORMITA'
- 2) VERIFICARE LE QUOTE DI IMPOSTA SOLAI E SISTEMAZIONI ESTERNE DI PROGETTO CON QUELLE ESISTENTI DELL'EDIFICIO ROSARIO
- 3) VERIFICARE PREVENTIVAMENTE LE QUOTE DELLE RETI DI SMALTIMENTO ACQUE PER UN CORRETTO DEFLUSSO

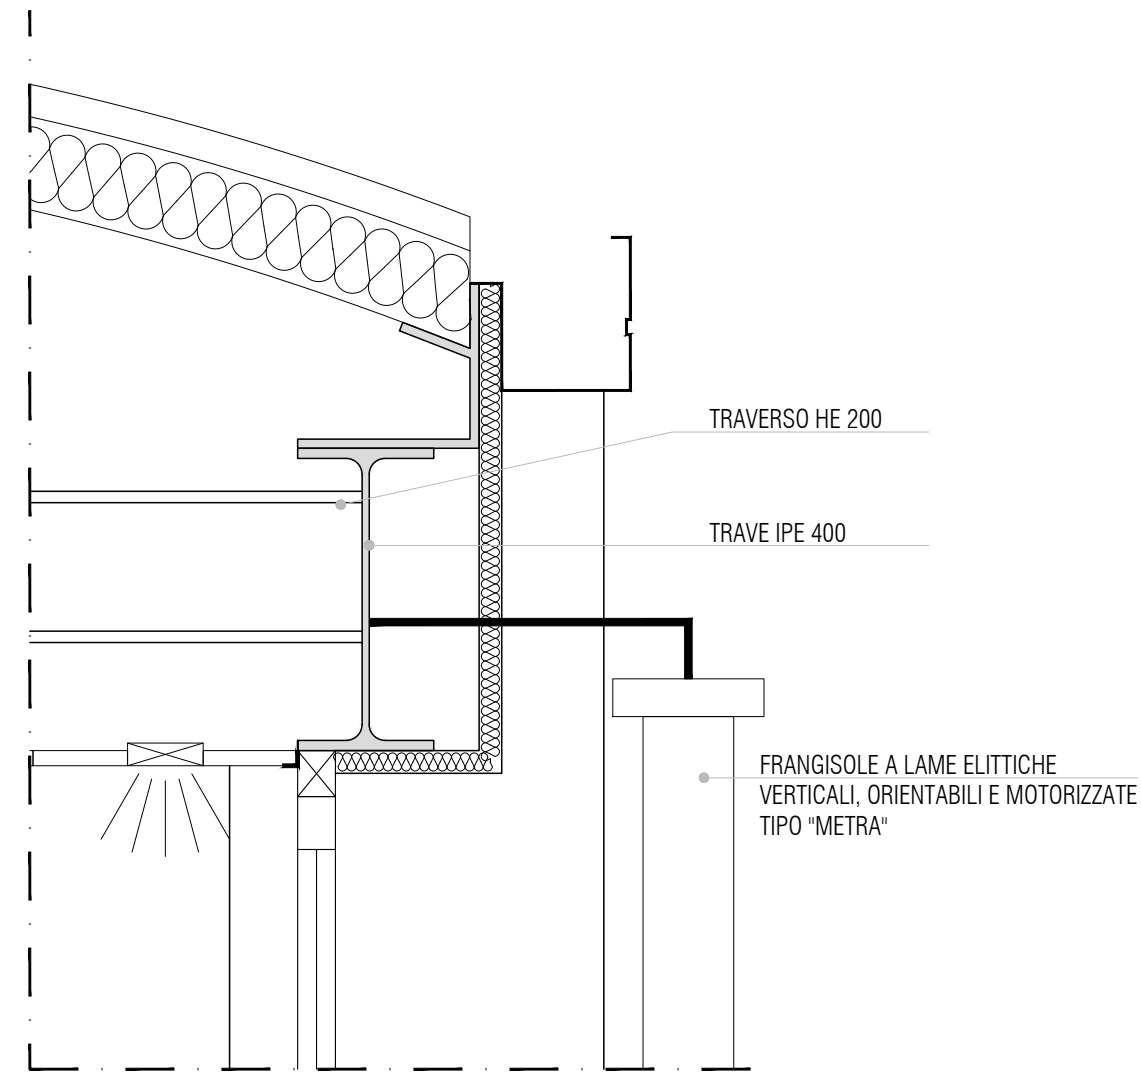


PARTICOLARE COSTRUTTIVO n. 28
scala 1:10

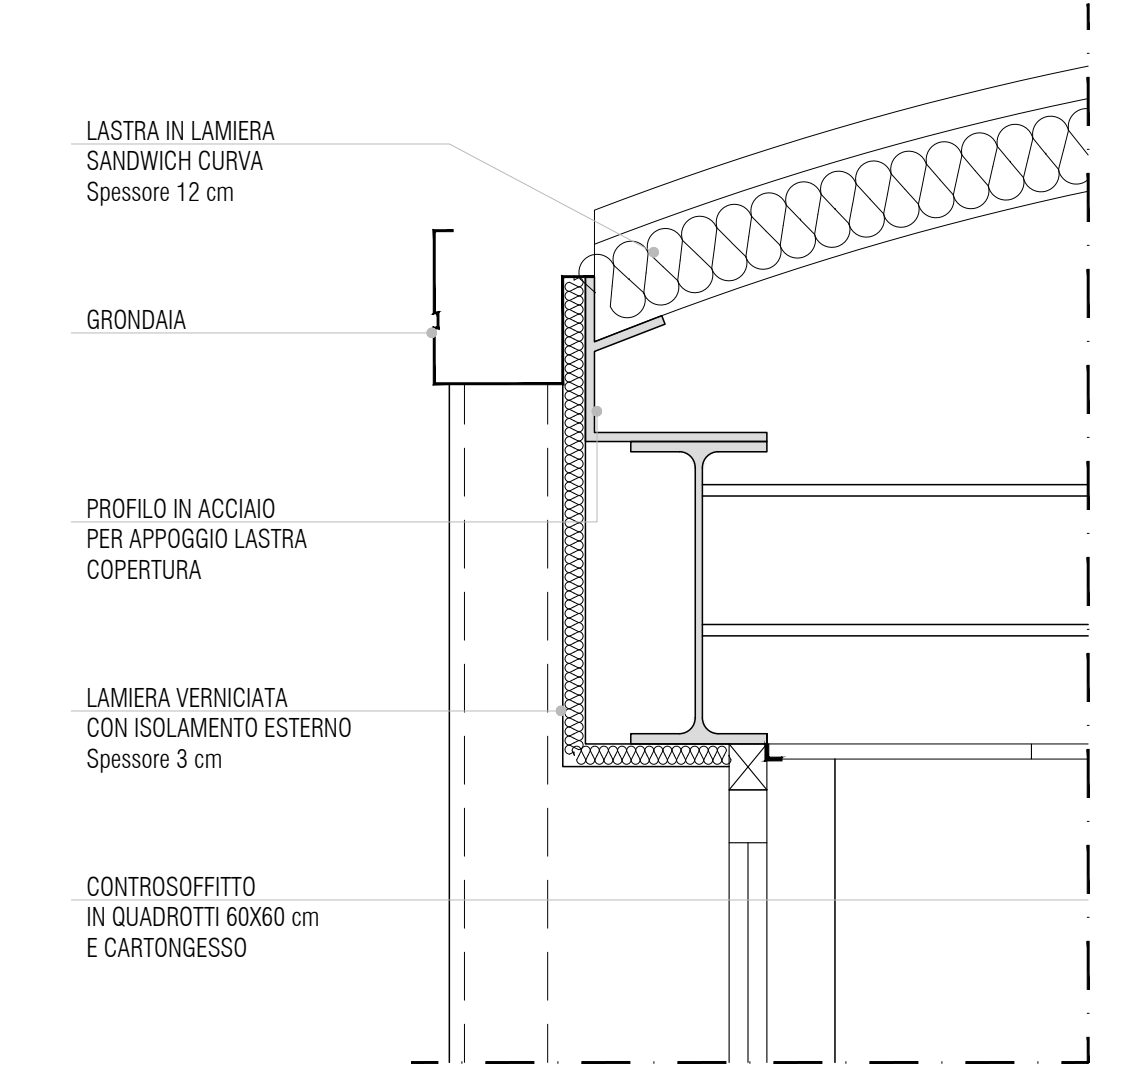

PARTICOLARE COSTRUTTIVO n. 27
scala 1:10

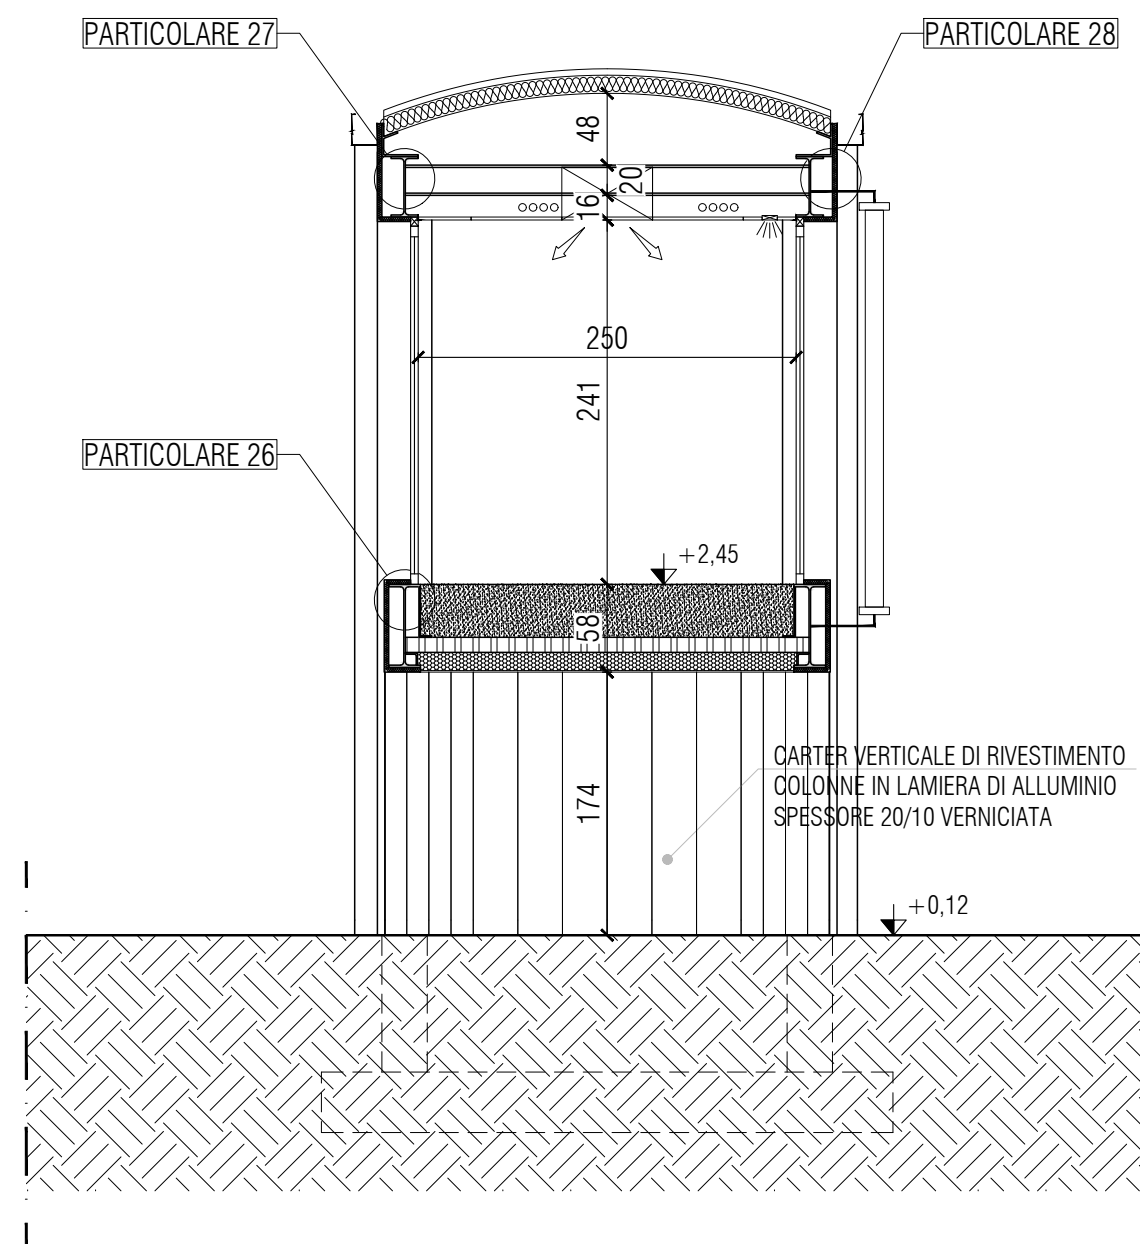

SEZIONE I-I

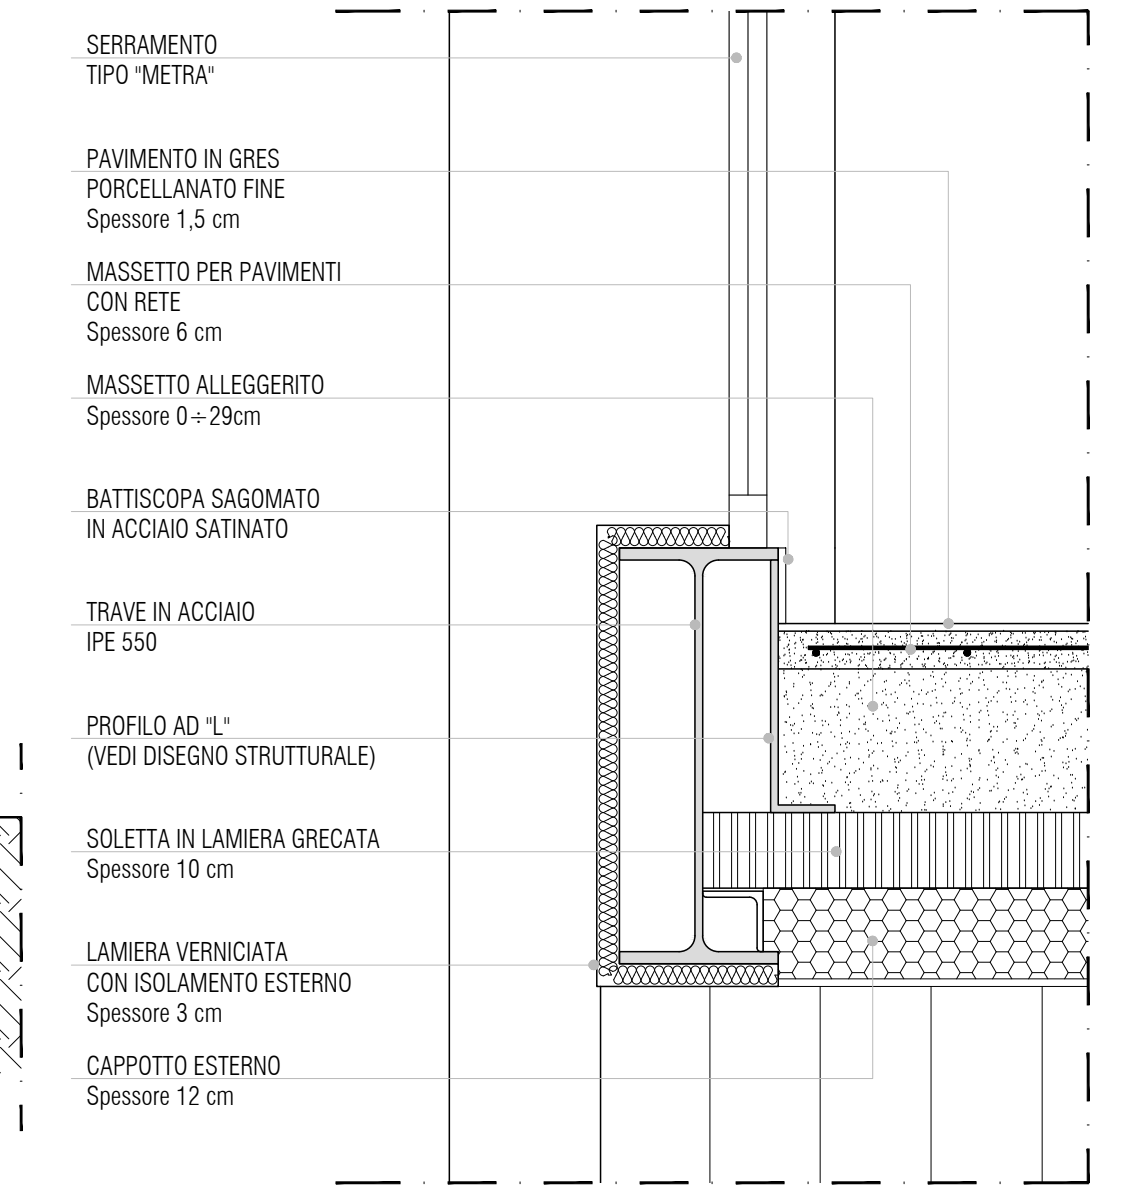

PARTICOLARE COSTRUTTIVO n. 26
scala 1:10