TETTOIA LATO NORD

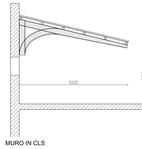

TETTOIA LATO SUD

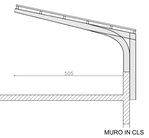

ABACO MURATURE

MURATURA IN C.A.

NB:

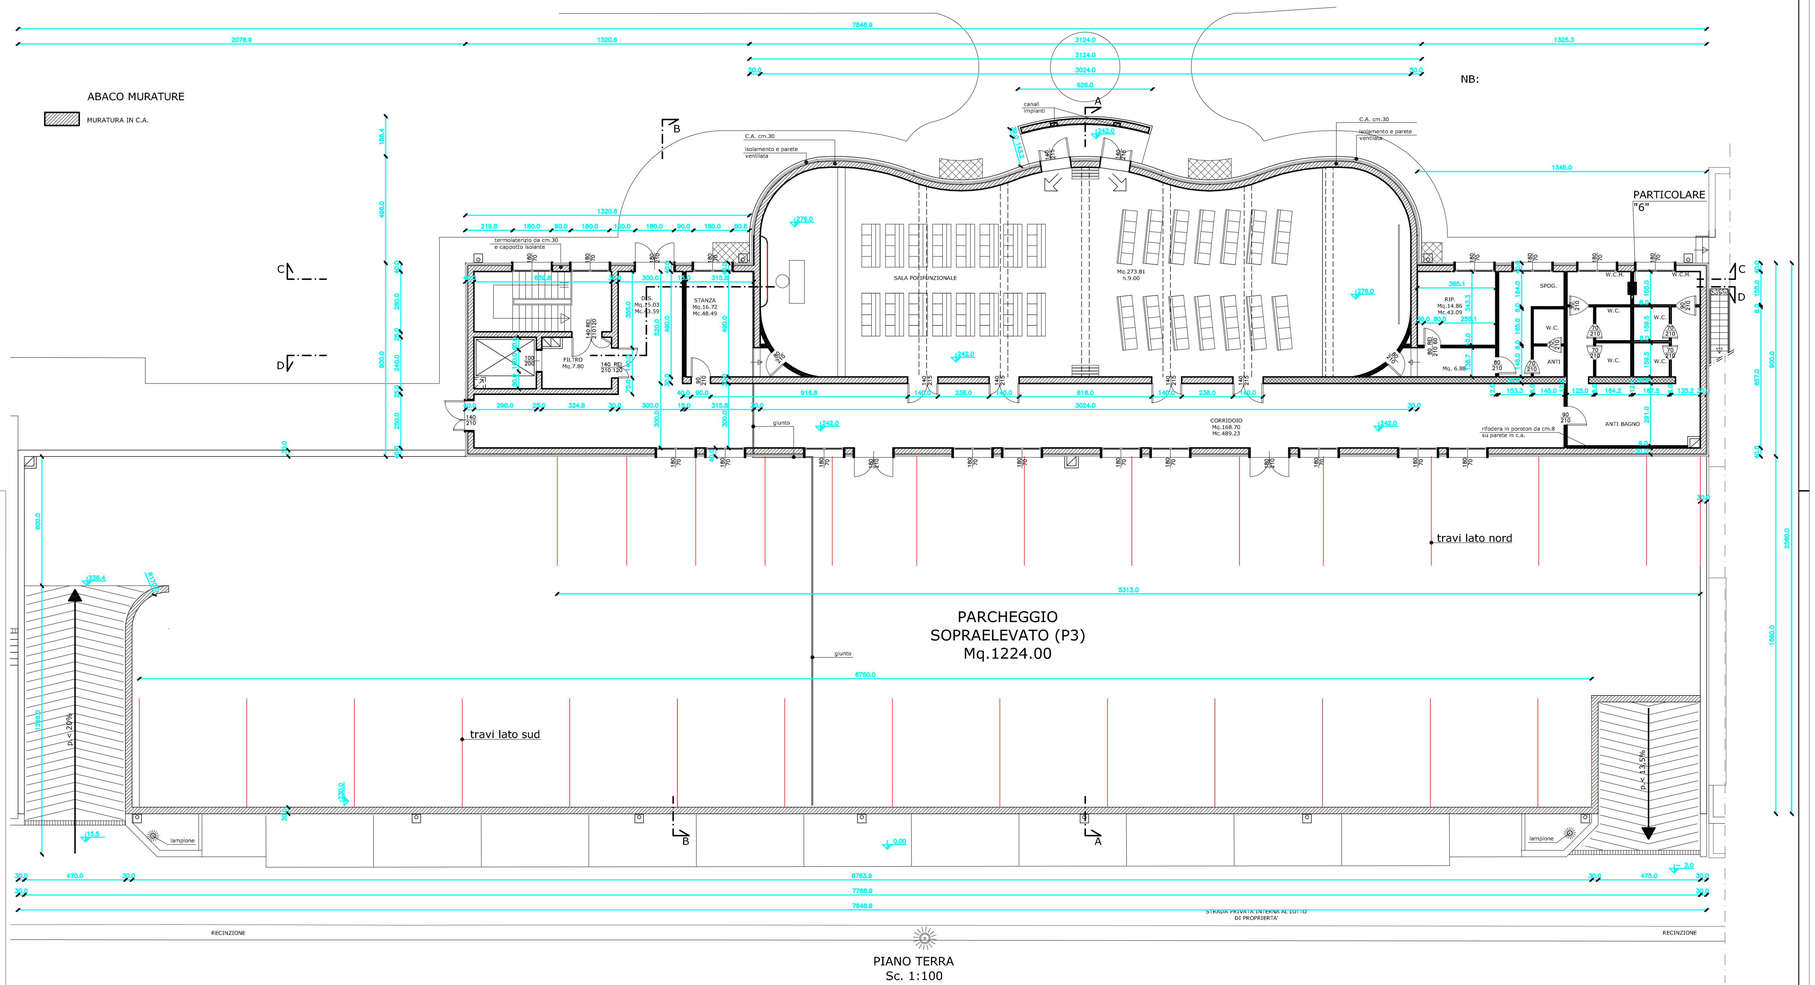

PIANO TERRA
Sc. 1:100

OPERA IMMACOLATA CONCEZIONE - onlus
COMUNE DI PADOVA

CIVITAS VITAE NAZARETH
Nuovo Impianto Fotovoltaico
su parcheggio scoperto
Via Nazareth n. 38 - PADOVA (PD)

TAVOLA
E22

STRUTTURA IMPIANTO FOTOVOLTAICO
SU PARCHEGGIO SCOPERTO

PIANTA PIANO TERRA 1:100
SEZIONI TIPO 1:100

Fondazione Opera Immacolata Concezione
35142 Padova, via Tobbino 53
Tel. 049/6683000
www.oiconlus.it

14/01/2021

30_OC_AMP_ROSARIO_ESECUTIVO_ARCH