





OPERA IMMACOLATA CONCEZIONE - onlus
COMUNE DI PADOVA

CIVITAS VITAE NAZARETH
Ristrutturazione C.S.A. "Villa Rosario"
Via Nazareth n. 38 - PADOVA (PD)


TAVOLA E1-A	ESECUTIVI ARCHITETTONICI	Fondazione Opera Immacolata Concezione 35142 Padova, via Toblino 53 Tel. 049/6683000 www.oiconlus.it
	SISTEMAZIONI ESTERNE 1:100	
29/04/2020	Arch. Mario Squizzato	
01/10/2020	33137 Padova, via Piave 19 Bis Tel. / Fax 049/870221 mario.squizzato@oic.it www.architetosquizzato.it	
04/11/2020	Progettata in collaborazione con: Ing. Alessandro Paganò	
12/11/2020		
14/01/2021		
00_OIC_AMP_ROSARIO_ESECUTIVO_ARCH		

LEGENDA SISTEMAZIONI ESTERNE


- Sistemazione a prato
- Soletta armata con finitura in CLS colorato spazzolato
- Pavimentazione in portido opera incerta
- Pavimentazione in portido a correre
- Pavimentazione in asfalto
- Sistemazione con ghiaio spezzato rullato
- Plotte in ghiaio su massetto in CLS
- Ghiaio esistente

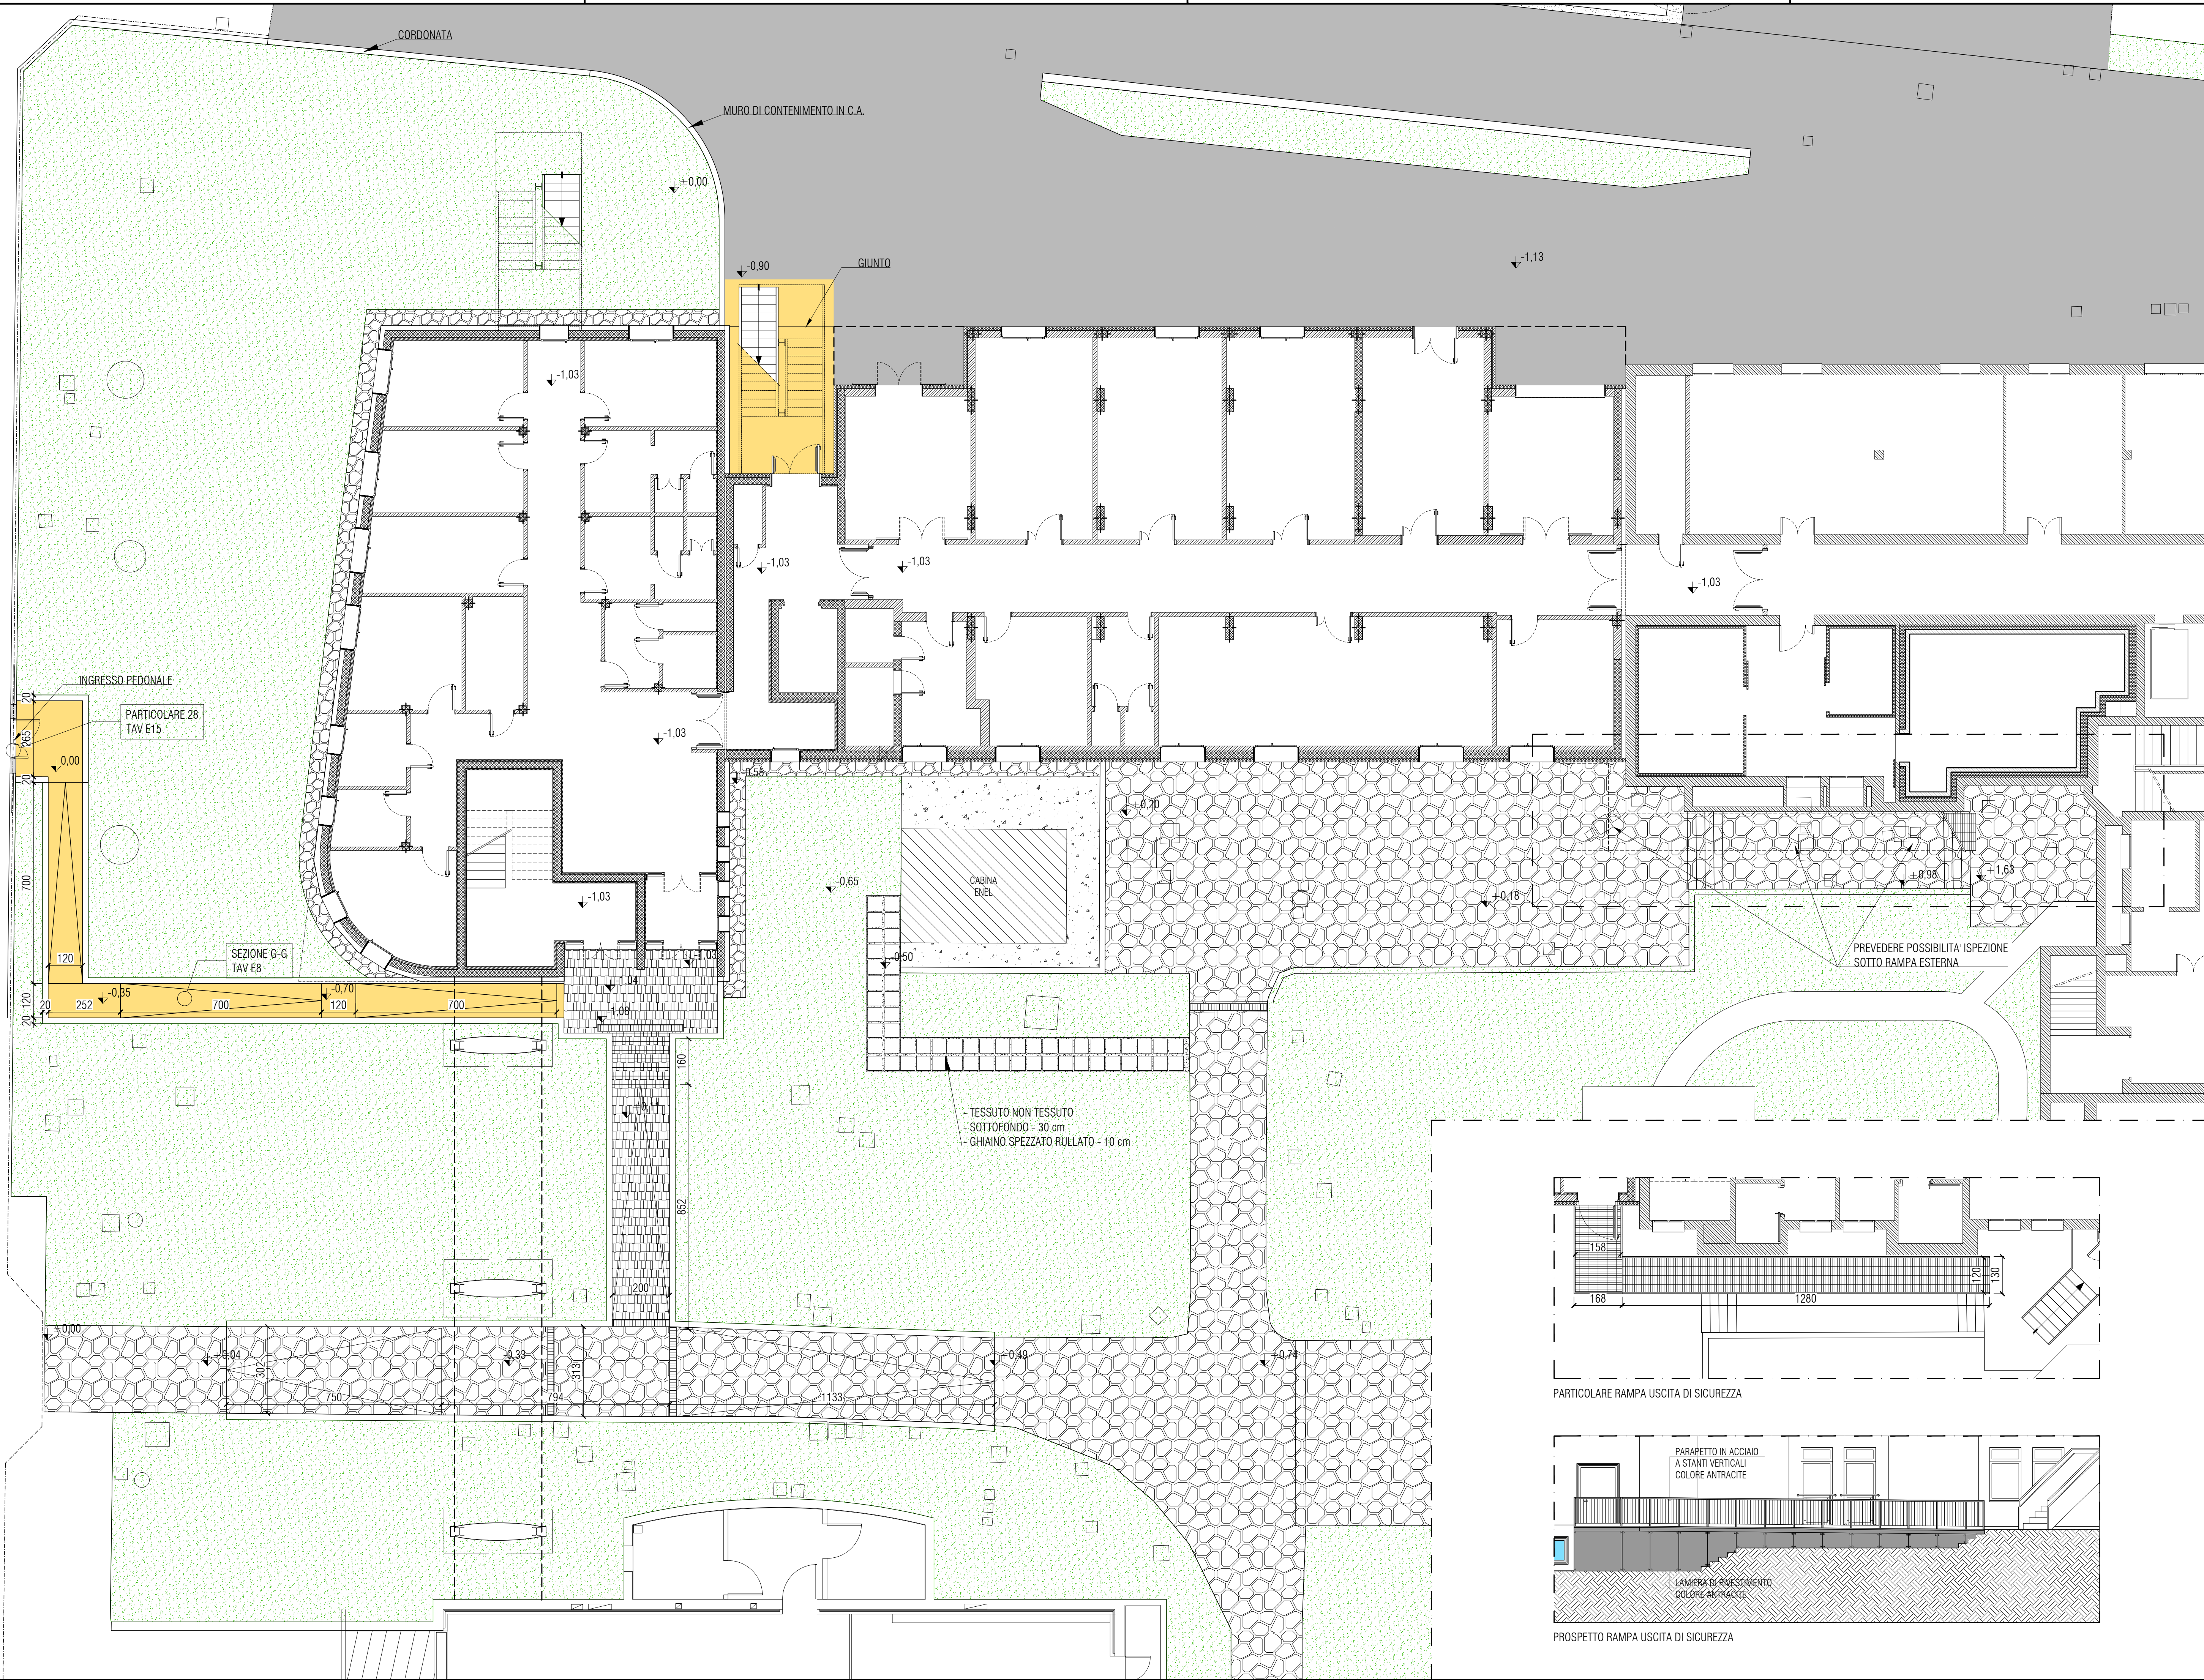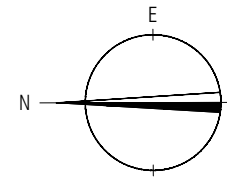

- L'IMPRESA DEVE VERIFICARE LA COERENZA TRA PROGETTO ARCHITETTONICO E PROGETTO STRUTTURALE SEGNALANDO PREVENTIVAMENTE LE DIFFORMITA'
- VERIFICARE LE QUOTE DI IMPOSTA SOLAI E SISTEMAZIONI ESTERNE DI PROGETTO CON QUELLE ESISTENTI DELL'EDIFICIO ROSARIO
- VERIFICARE PREVENTIVAMENTE LE QUOTE DELLE RETI DI SMALTIMENTO ACQUE PER UN CORRETTO DEFLUSSO

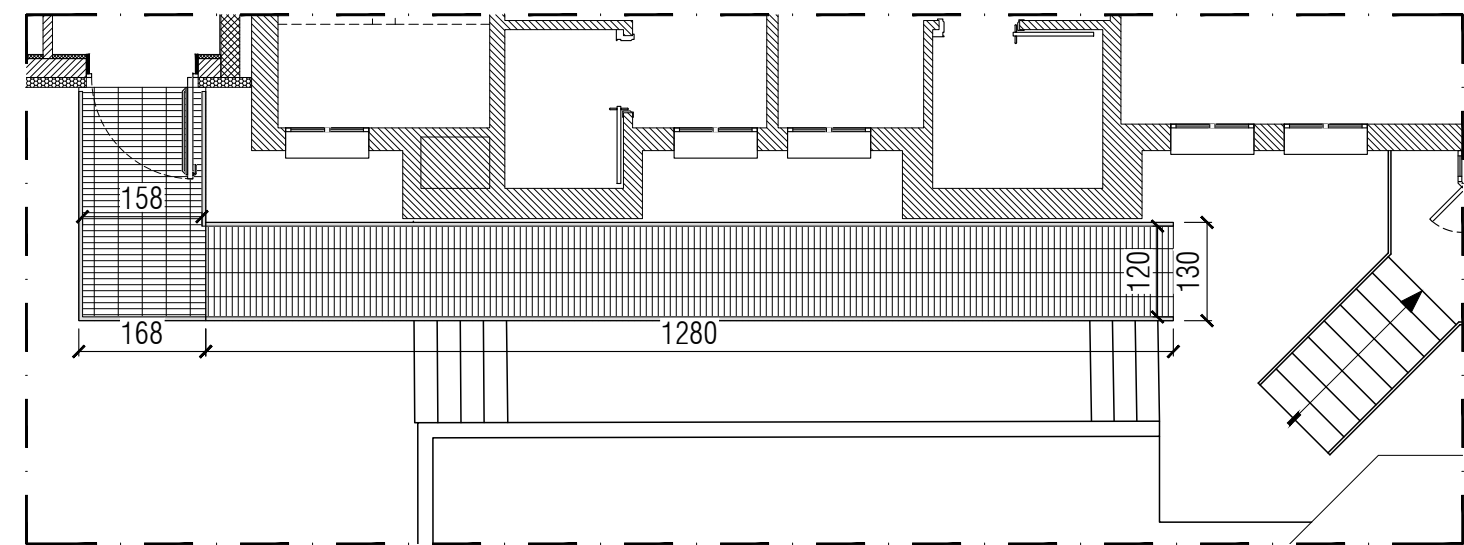

PARTICOLARE RAMPA USCITA DI SICUREZZA

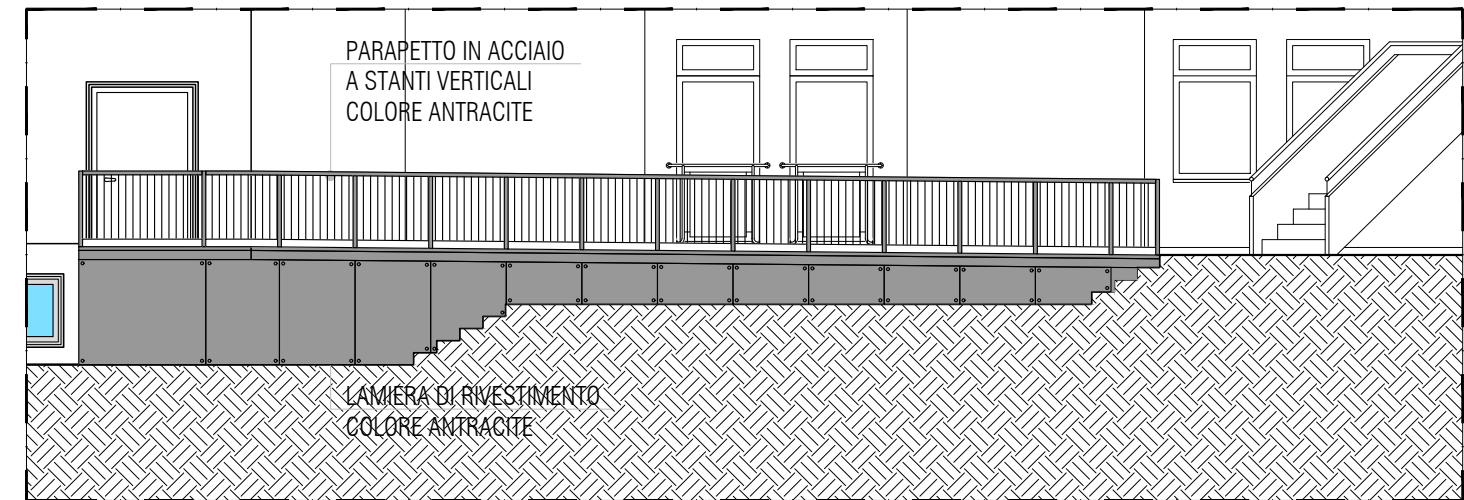

PROSPETTO RAMPA USCITA DI SICUREZZA