



OPERA IMMACOLATA CONCEZIONE - onlus
COMUNE DI PADOVA

CIVITAS VITAE NAZARETH
Ristrutturazione C.S.A. "Villa Rosario"
Via Nazareth n. 38 - PADOVA (PD)

TAVOLA

E1-D

28/04/2020

04/11/2020

01_01c_AMP_NAZARETH_EXECUTIVO_01c


ESECUTIVI ARCHITETTONICI

RIILIEVO POZZETTI ESISTENTI

Fondazione Opera Immacolata Concezione
35142 Padova, Via Toblino 53
Tel. 04966653000
www.oiconlus.it

Arch. Mario Squizzato


35137 Padova, via Portenno 19 Bis
Tel./fax 0498100201
www.architettomario.it
Progettata in collaborazione con:
Ing. Alessandro Pignatelli

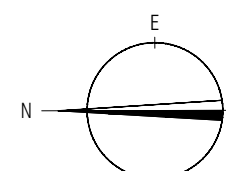

ASSUNTO COME ORIGINE QUOTE
ALTIMETRICHE DI PROGETTO

±0,00

- 1) L'IMPRESA DEVE VERIFICARE LA COERENZA TRA PROGETTO ARCHITETTONICO E PROGETTO STRUTTURALE SEGNALANDO PREVENTIVAMENTE LE DIFFORMITA'
- 2) VERIFICARE LE QUOTE DI IMPOSTA SOLAI E SISTEMAZIONI ESTERNE DI PROGETTO CON QUELLE ESISTENTI DELL'EDIFICIO ROSARIO
- 3) VERIFICARE PREVENTIVAMENTE LE QUOTE DELLE RETI DI SMALTIMENTO ACQUE PER UN CORRETTO DEFLUSSO

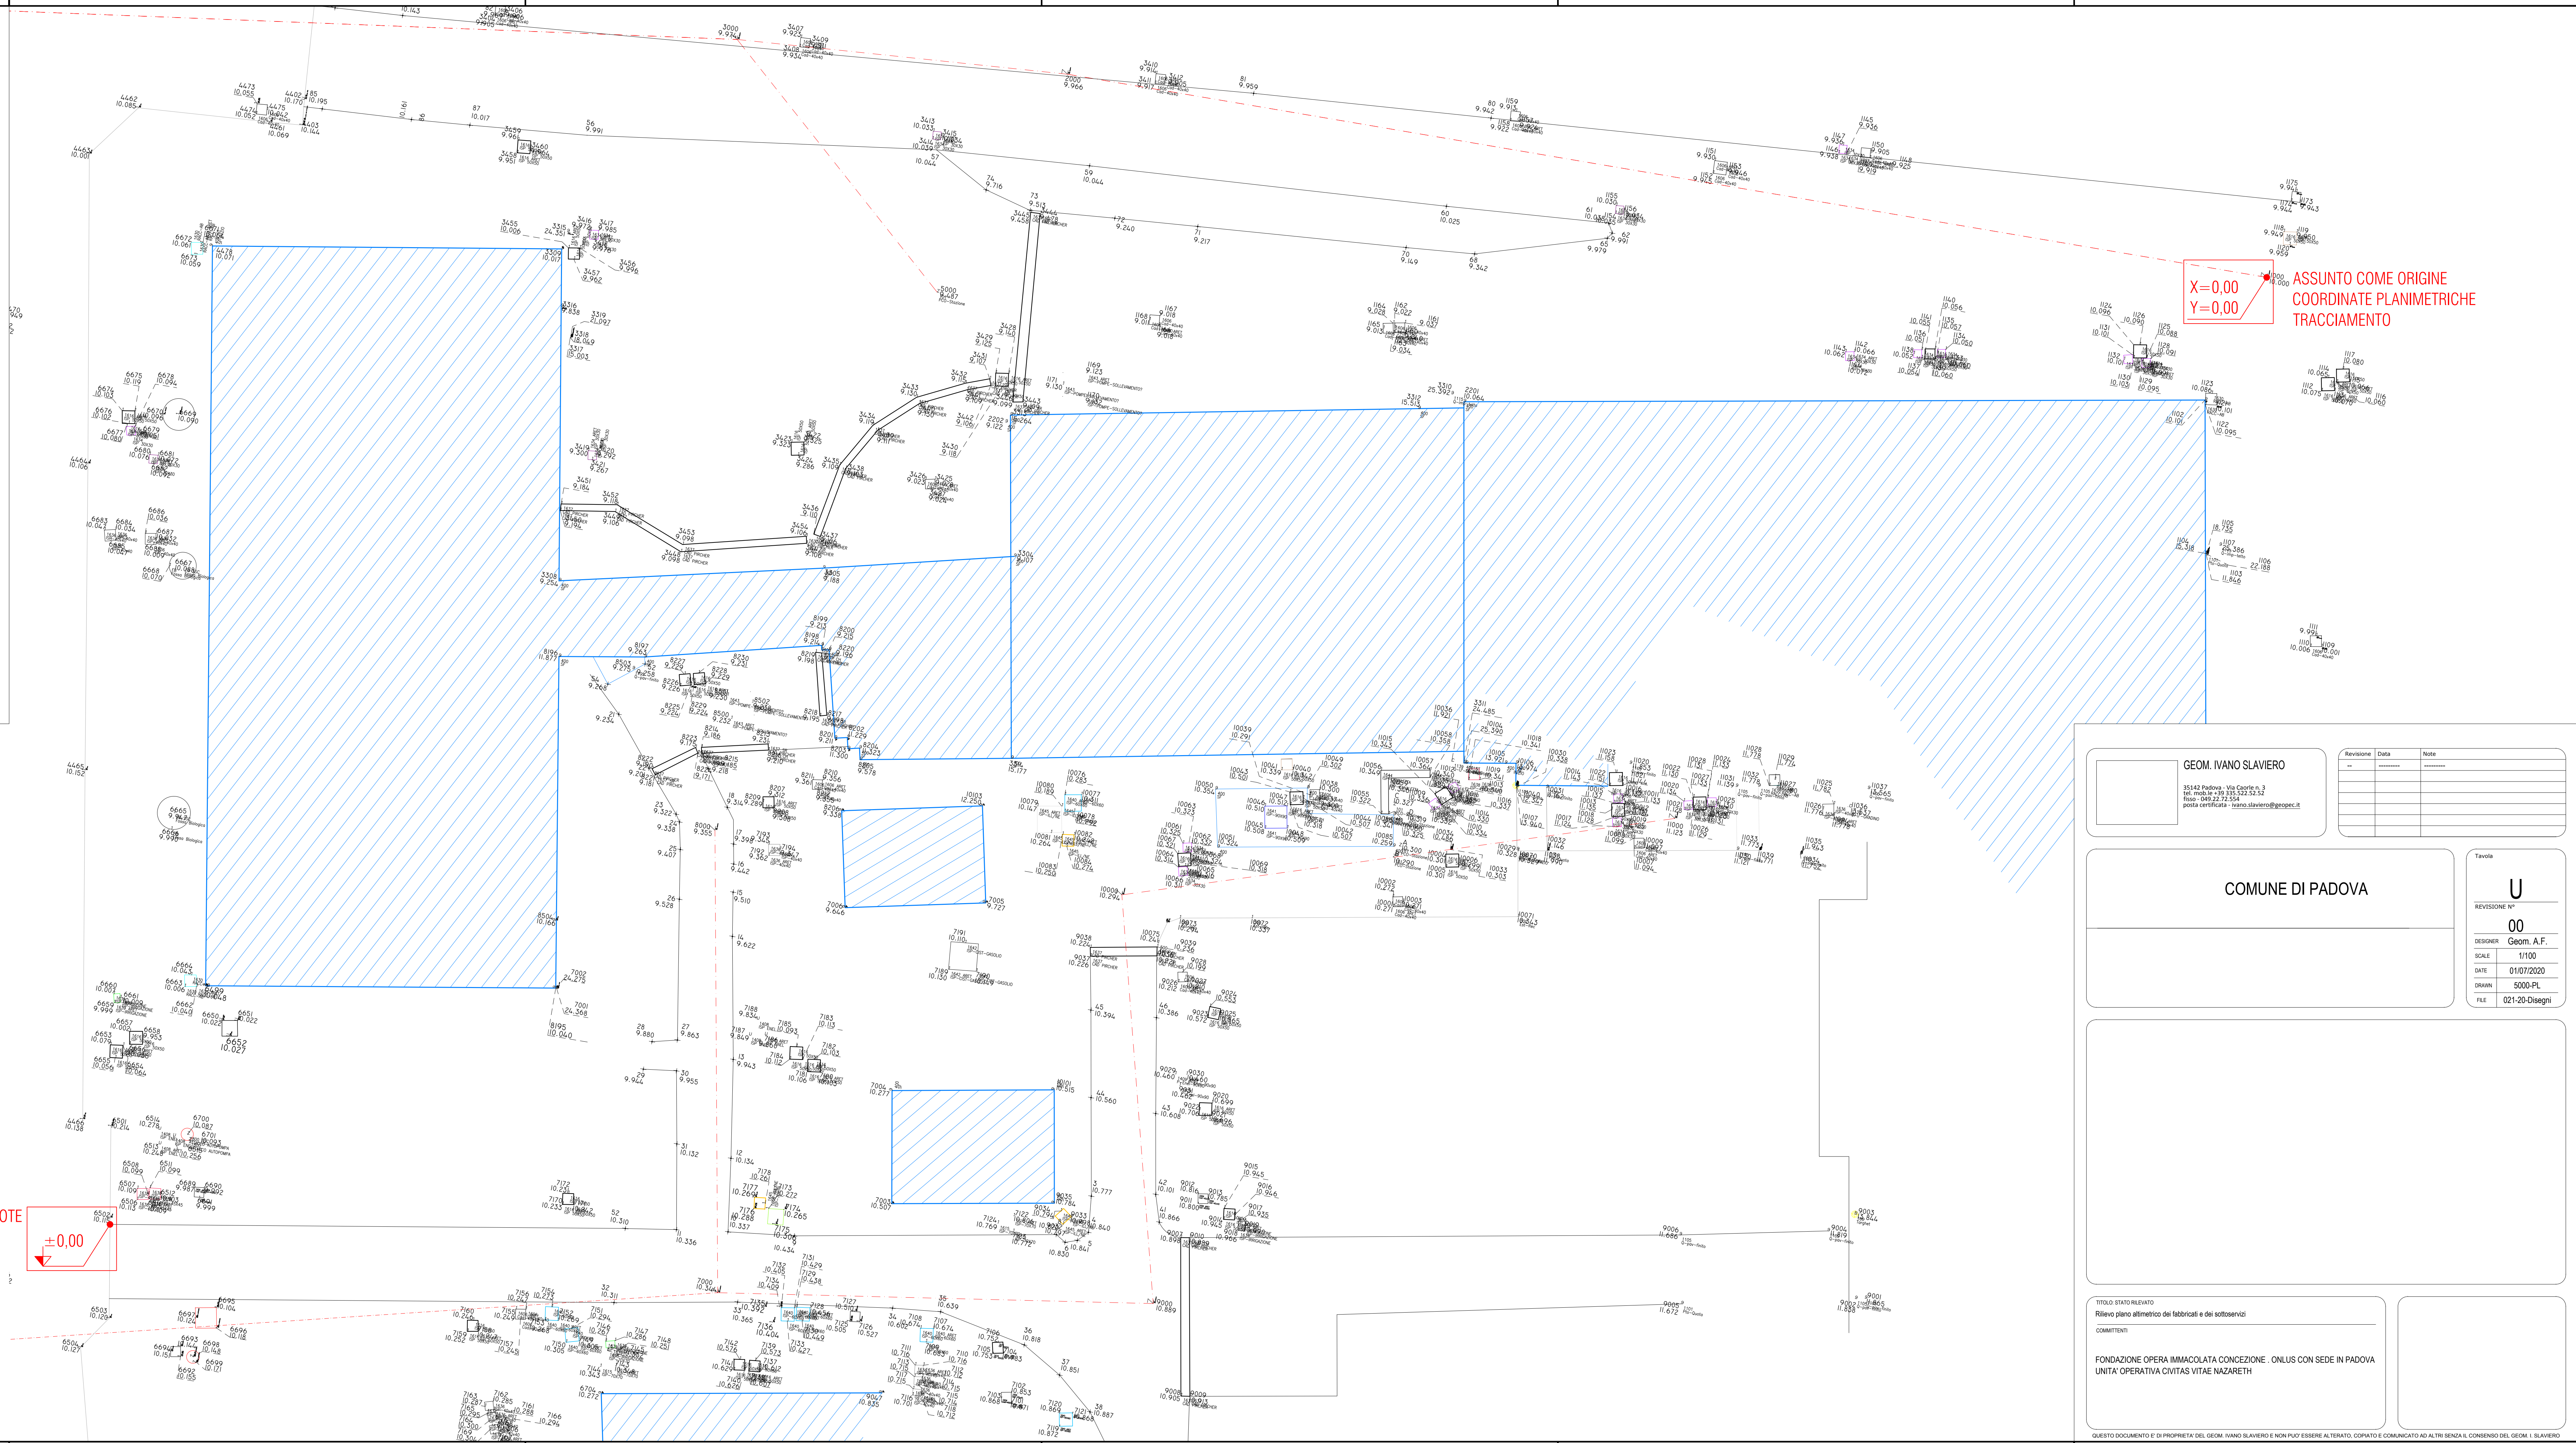

ASSUNTO COME ORIGINE
COORDINATE PLANIMETRICHE
TRACCIAMENTO

GEOM. IVANO SLAVIERO

35142 Padova - Via Canale n. 3
tel. mob. +39 335 522 52 52
fax +39 049 77 77 54
posta certificata - ivano.slaviero@geopac.it

COMUNE DI PADOVA

U

REVISIONE N°

00

DESIGNER

Geom. A.F.

SCALE

1/100

DATE

01/07/2020

DRAWN

5000-PL

FILE

021-20-Disegni

TITOLO STATO RILEVATO

Rilievo piano altimetrico dei fabbricati e dei sottoservizi

COMMITTENTE

FONDAZIONE OPERA IMMACOLATA CONCEZIONE - ONLUS CON SEDE IN PADOVA
UNITA OPERATIVA CIVITAS VITAE NAZARETH

QUESTO DOCUMENTO E' DI PROPRIETA' DEL GEOM. IVANO SLAVIERO E NON PUO' ESSERE ALTERATO, COPIATO E COMUNICATO AD ALTRI SENZA IL CONSENSO DEL GEOM. I. SLAVIERO