



OPERA IMMACOLATA CONCEZIONE - onlus
COMUNE DI PADOVA

CIVITAS VITAE NAZARETH
Ristrutturazione C.S.A. "Villa Rosario"
Via Nazareth n. 38 - PADOVA (PD)

TAVOLA
E10

ESECUTIVI ARCHITETTONICI

Fondazione Opera Immacolata Concezione
35142 Padova, via Tolentino 53
Tel. 049/6683000
www.oiconlus.it

SEZIONE B-B 1:50
SEZIONE C-C 1:50
SEZIONE D-D e D1-D1 1:50

Arch. Mario Squiszato

24/04/2020

01/10/2020

04/11/2020

12/11/2020

14/01/2021


- 1) L'IMPRESA DEVE VERIFICARE LA COERENZA TRA PROGETTO ARCHITETTONICO E PROGETTO STRUTTURALE SEGNALANDO PREVENTIVAMENTE LE DIFFORMITA'
- 2) VERIFICARE LE QUOTE DI IMPOSTA SOLAI E SISTEMAZIONI ESTERNE DI PROGETTO CON QUELLE ESISTENTI DELL'EDIFICIO ROSARIO
- 3) VERIFICARE PREVENTIVAMENTE LE QUOTE DELLE RETI DI SMALTIMENTO ACQUE PER UN CORRETTO DEFLUSSO




SEZIONE B-B



SEZIONE C-C

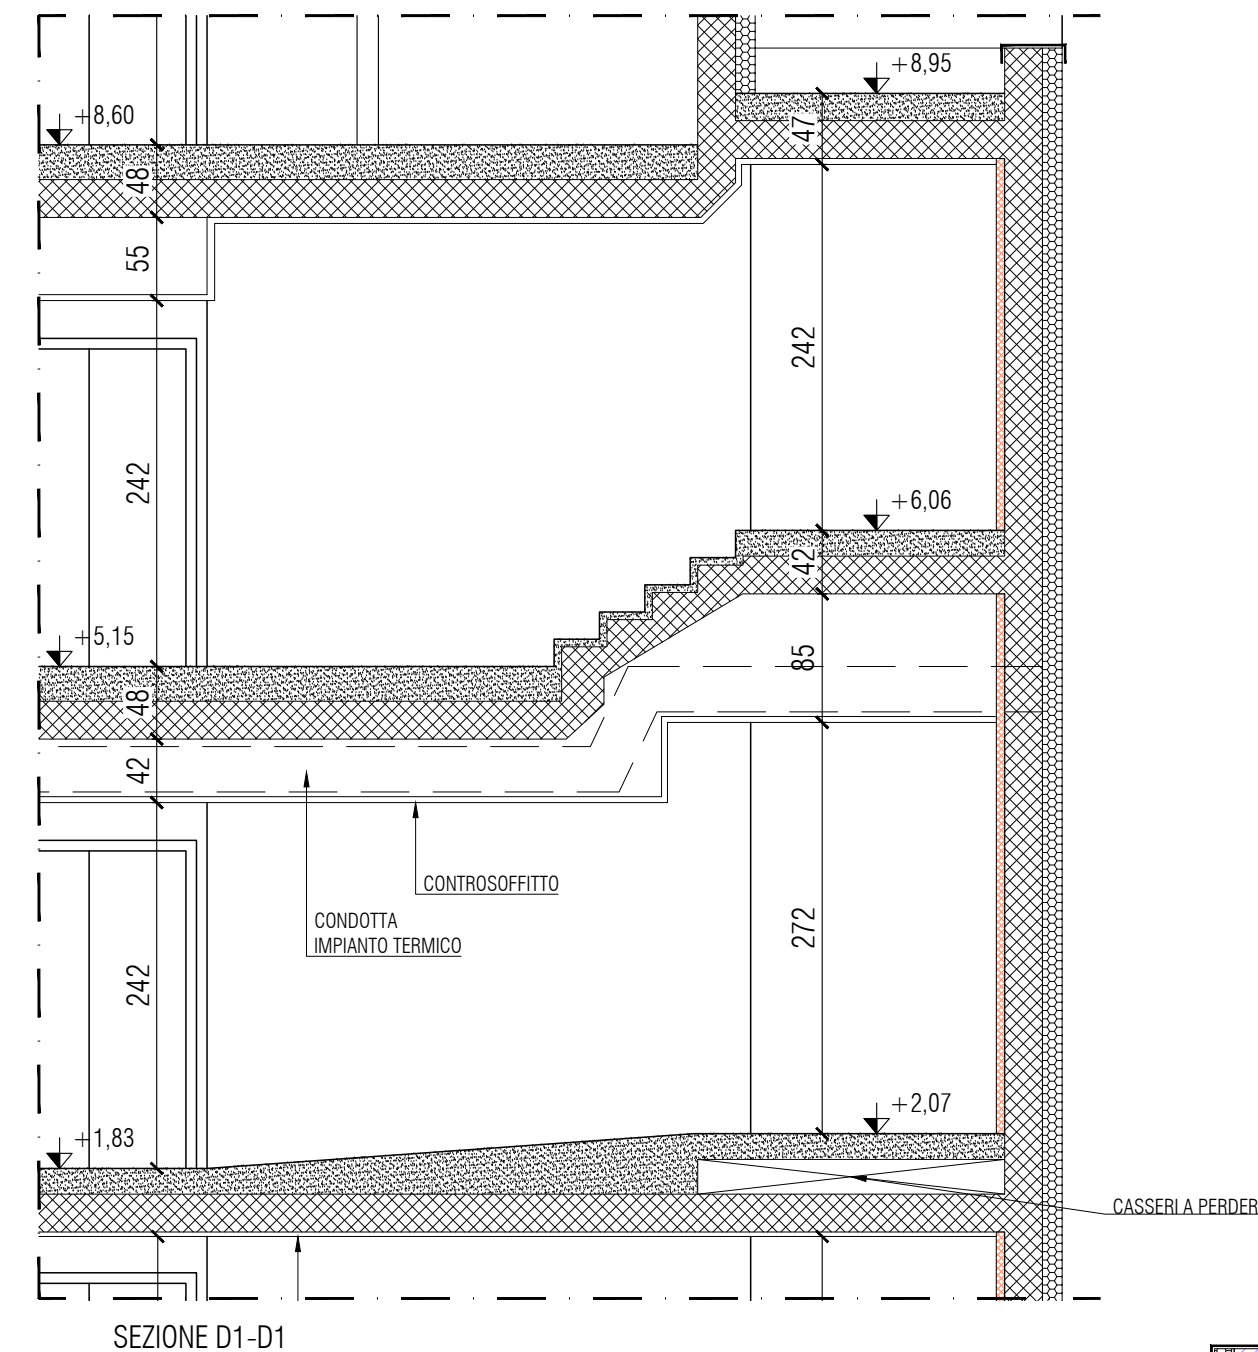

SEZIONE D1-D1

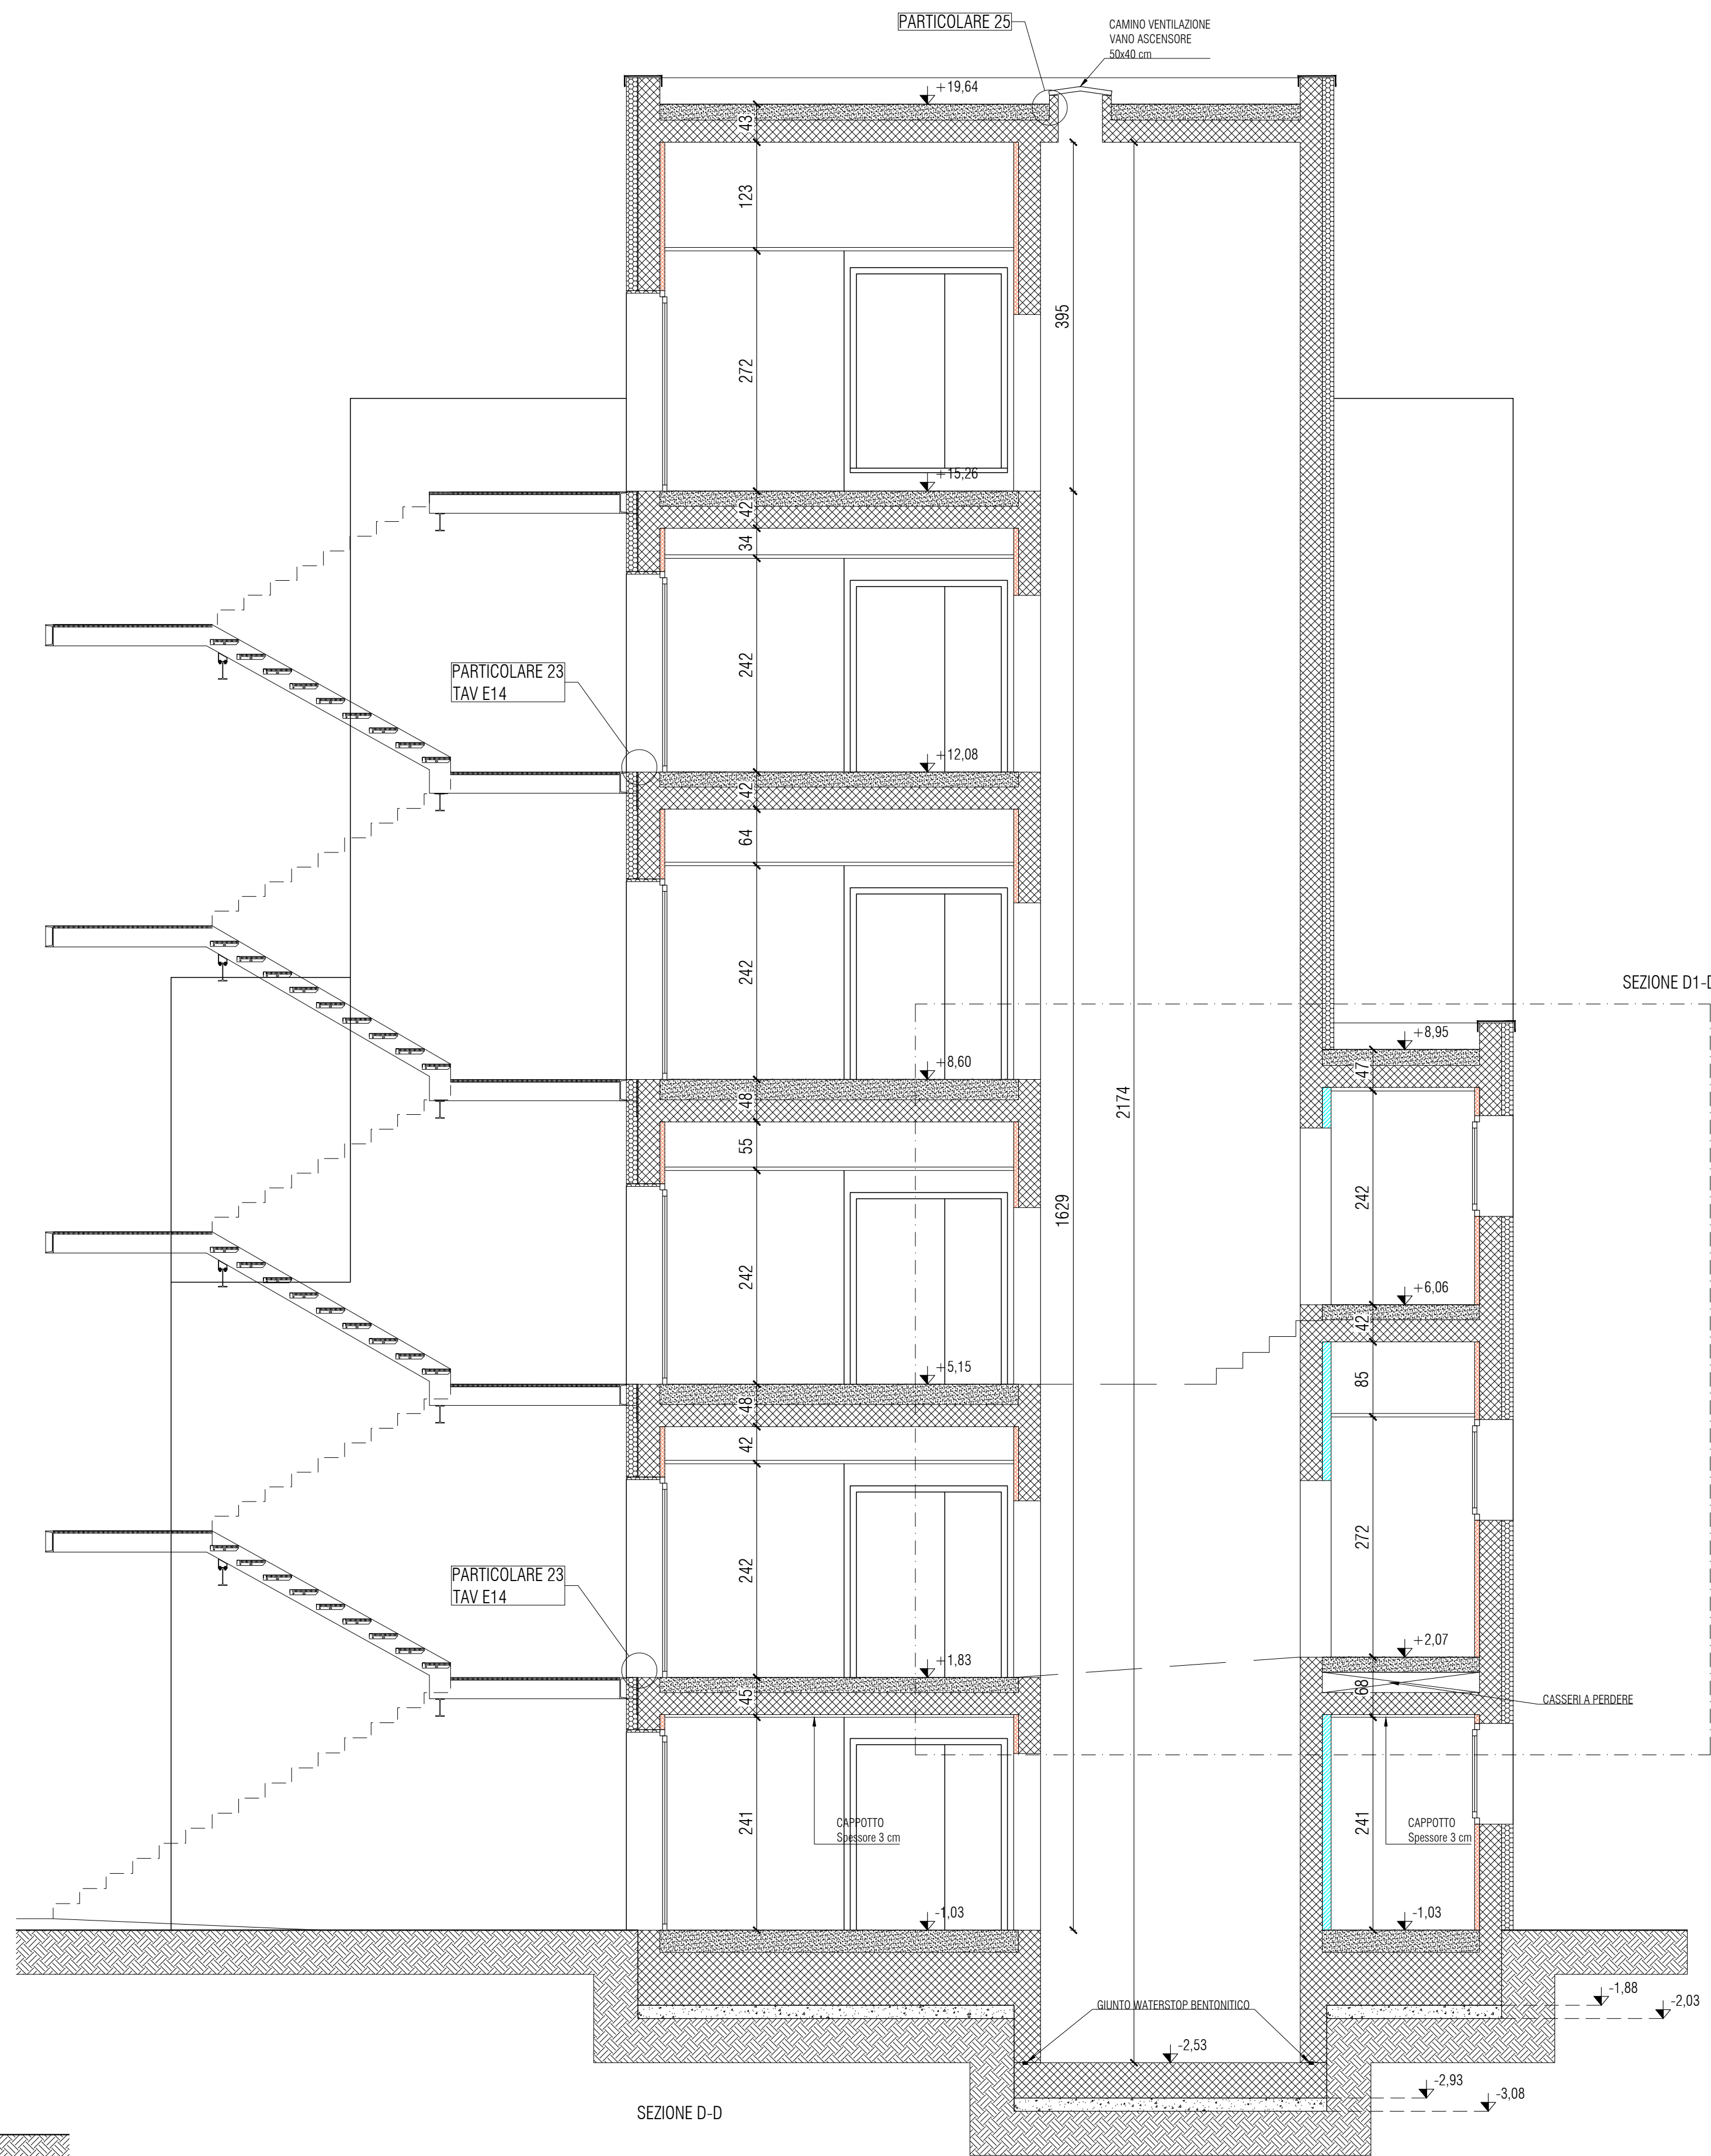

SEZIONE D-D

SEZIONE D1-D1